

Megrendelő

Nem Adom Fel
Alapítvány

Baross u 86
Budapest 1086 HUN

Tervezés helyszíne

HRSZ 800/2

Mikes Kelemen utca 10.
Budapest 1112

Megjegyzések:

A tervről léptékkal méretet levenni tilos!


Az egyes építésztervek minden esetben a teljes rajzi és szöveges tervdokumentációval és szakági tervekkel együtt értelmezendők és fordítva.

Gyártmánytervek elkészítése előtt méretek a helyszínen ellenőrizendőek!

Tervi észrevételeket a kivitelezés megkezdése előtt kell jelezni Tervezőnek. Amennyiben a Vállalkozó-Kivitelező szerződése szerint az építési munkákat megkezdte, abban az esetben kivitelezésre alkalmasnak nyilvánítja jelen kivitelezési tervdokumentációt, amellyel kapcsolatosan, esetlegesen felmerülő jogviták során Tervező nem tehető felelőssé.

A terv a szerzői jogról szóló 1999. évi LXXVI. törvény szerinti védelem alatt áll, így annak felhasználása, többszörözése, terjesztése, átadogozása csak a tervezők előzetes írásos engedélyével, a tervezők nevének mindenkorai feltüntetése mellett lehetséges.

Tilos a tervek egységének, integritásának a 1999. évi LXXVI. törvény 67. §-ba ütköző jogosulatlan megváltoztatása!

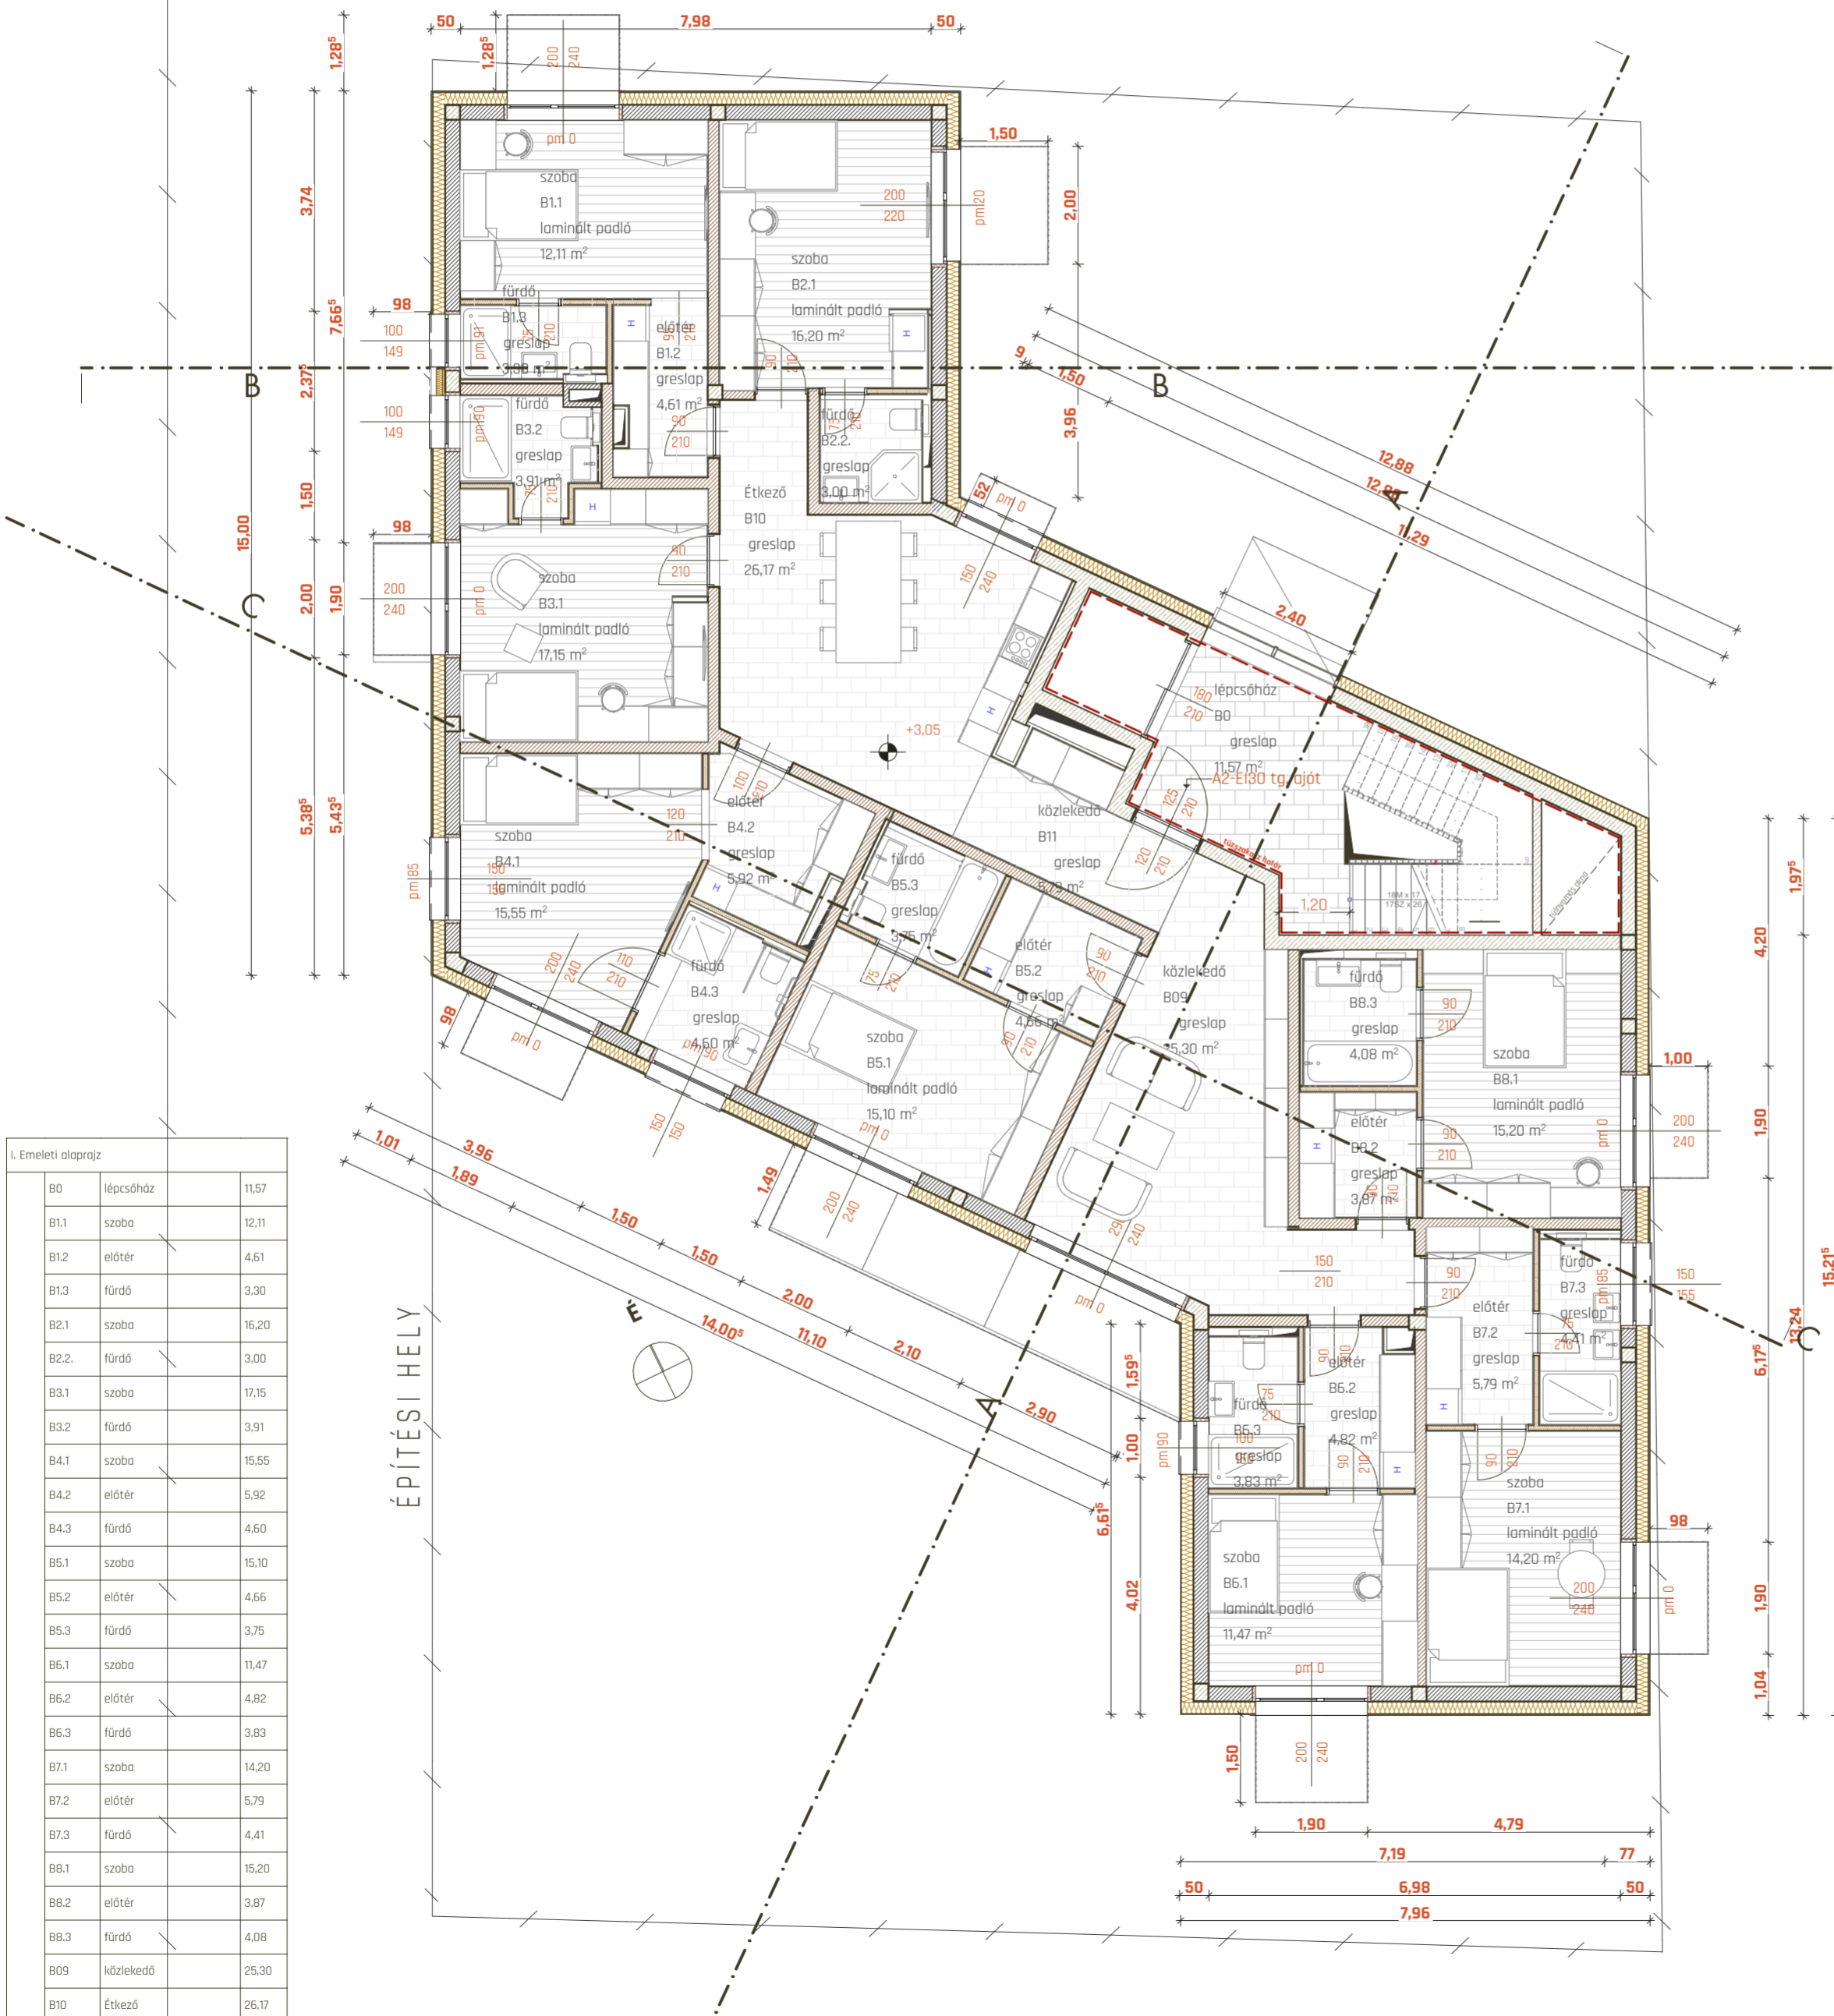

A ±0,00 szint a földszinti padló szintje = 111,02 mBf.

Rajz állapot

Engedélyezési terv

Építész: Kovács-Szabó Bence **Kamarai szám:** É 01-6767

+36 30 668 8565

Bártfai Gábor

+36 30 701 1099

Tervező iroda

Kazal Stúdió kft.
Auróra utca 6. 2./IV Budapest H-1086
Mail: studio@kzl.hu

Revíziós szám Dátum Leírás

Rajz név

I. emeleti alaprajz

Dátum Rajz léptéke Tervlap

2023. 10. 29. 1:100 MIKES-ÉPI-ALA-03